


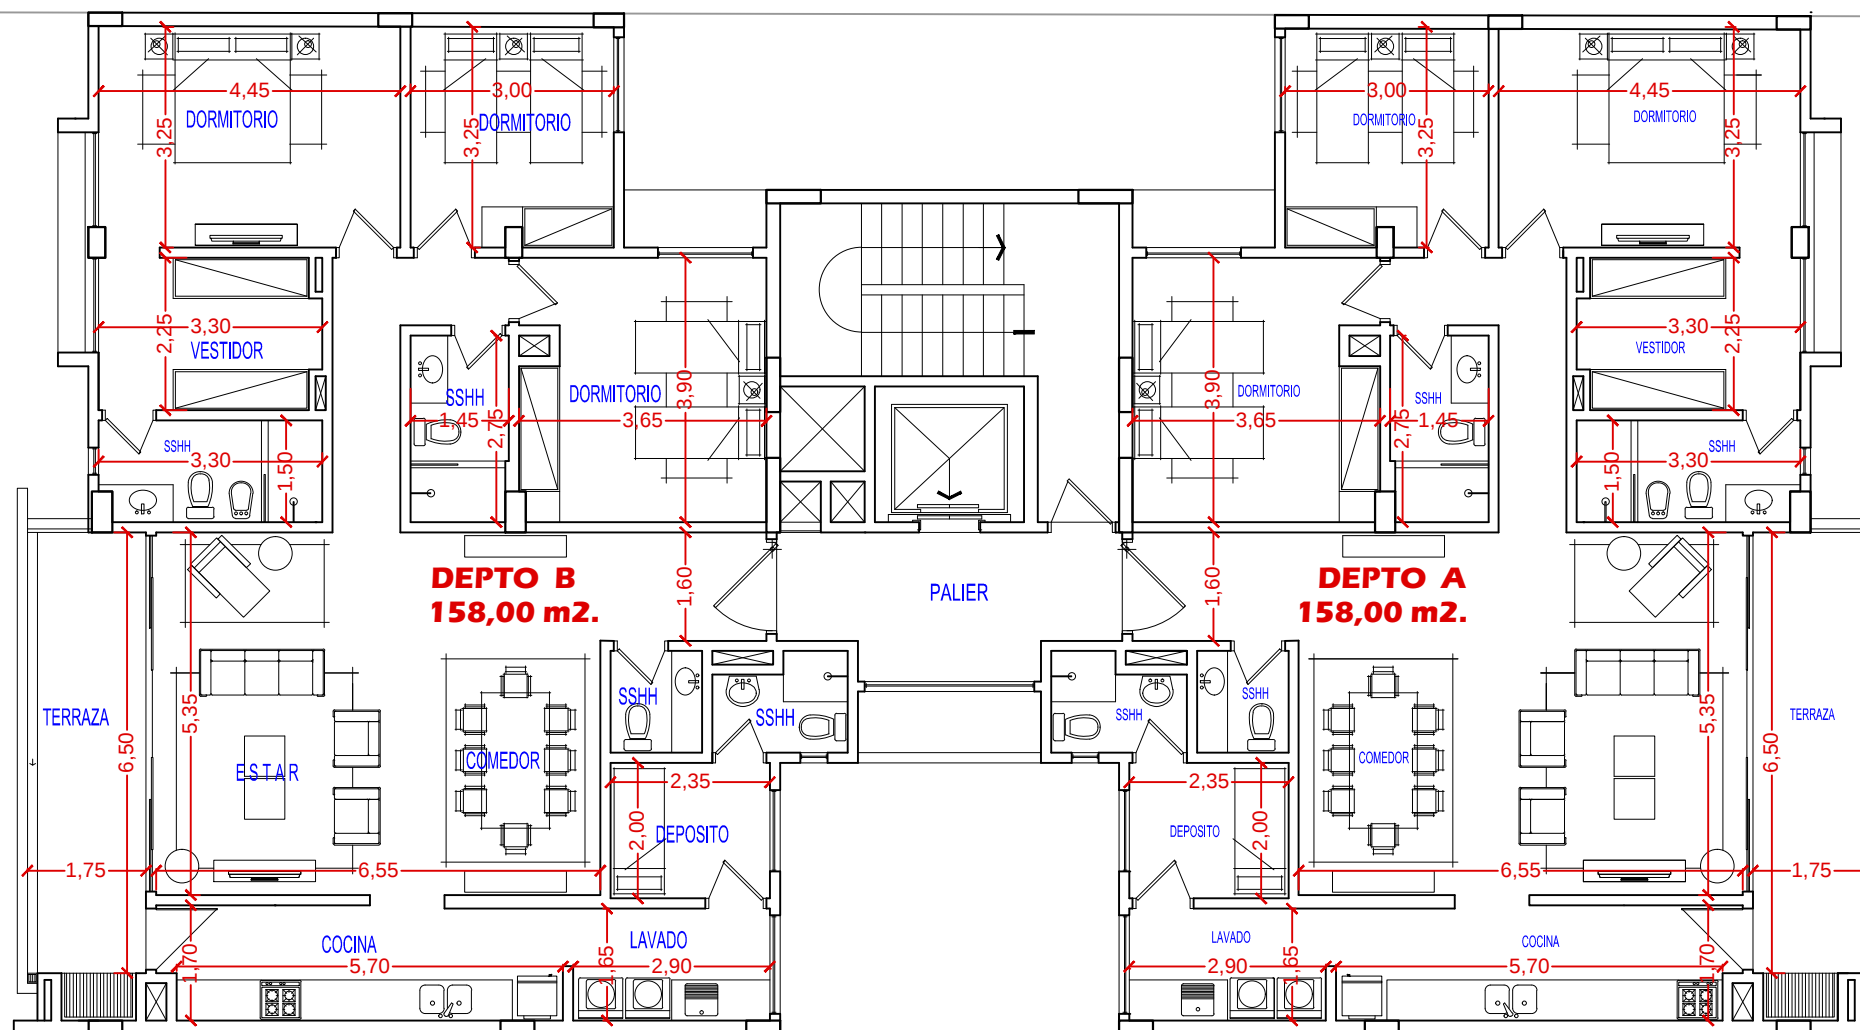

PLANTA TIPO
Esc: 1/100

Edificio
Las Camelias
Su oportunidad de inversión

