



SOLARi
BIENES RAICES

P R E S E N T A



INSIGNIA
SOHO

INSIGNIA

SOHO



INTERIOR

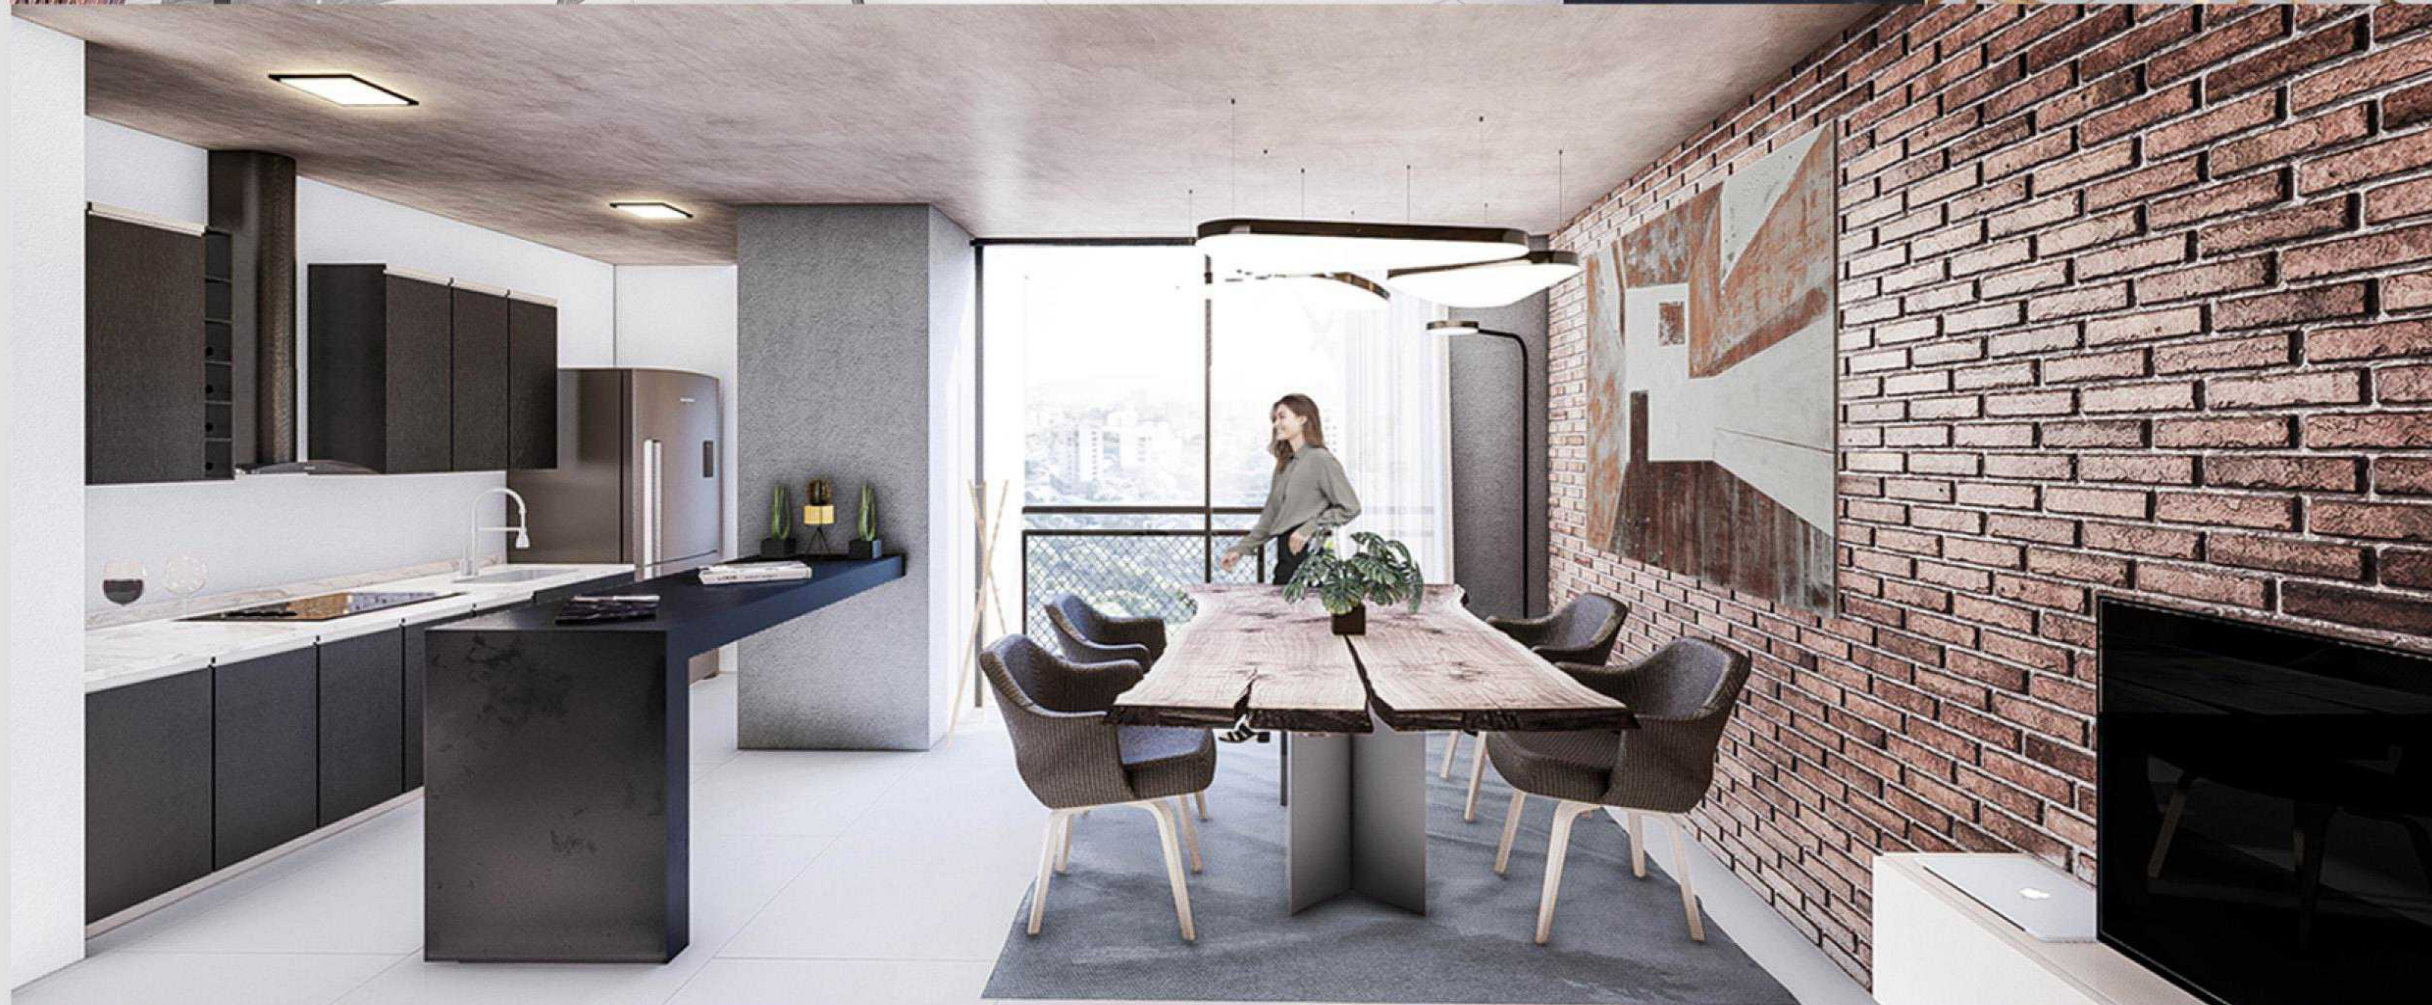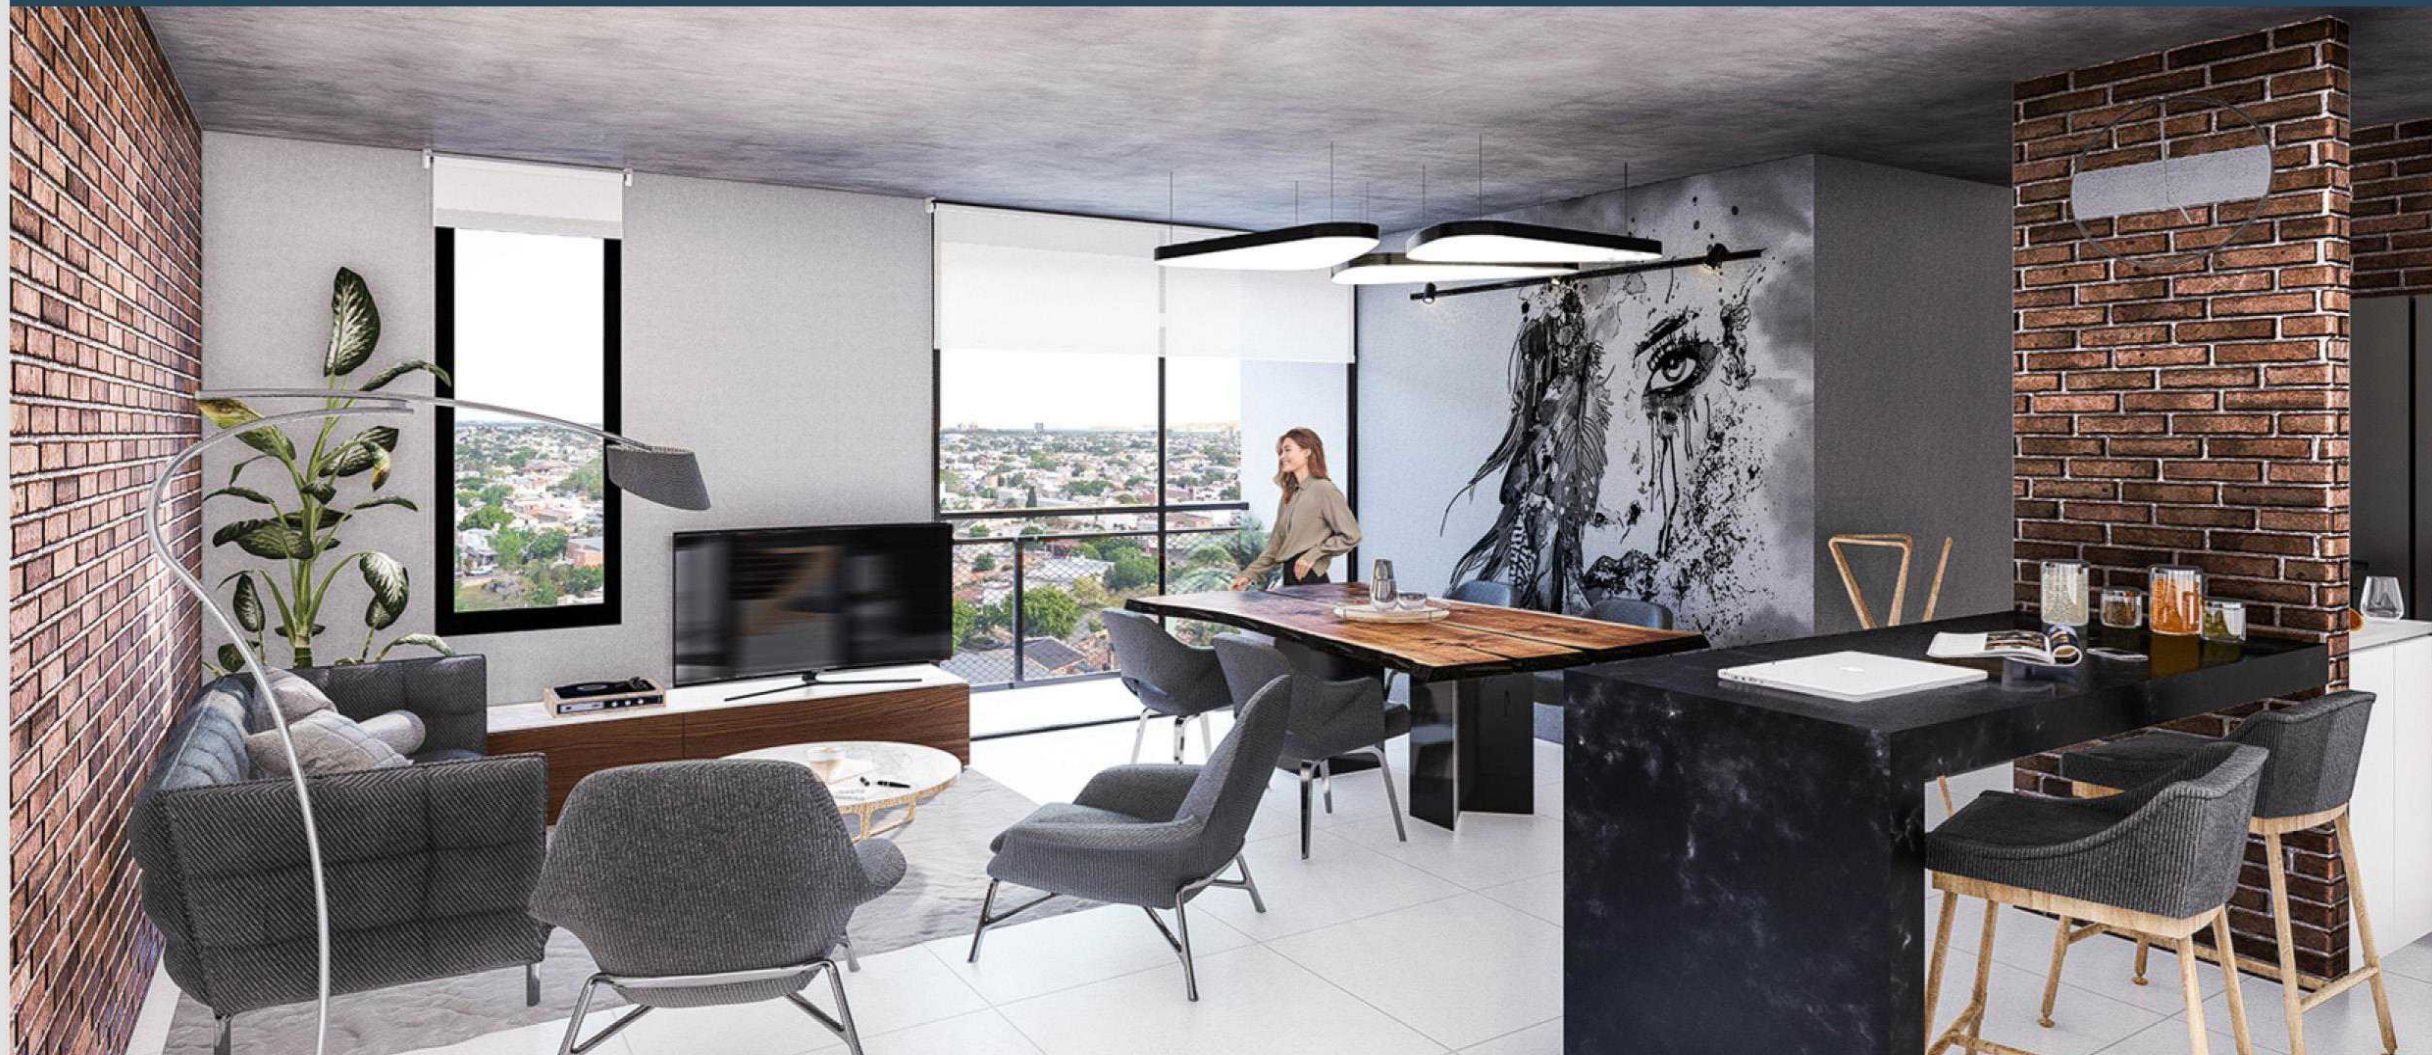


LOS DEPARTAMENTOS


Departamentos de 2 Habitaciones Plus

- Ascensor
- Estructura de hormigón armado sin vigas
- Cielorraso de Hormigón Visto

- Aberturas de vidrio templado
- Muebles de cocina con mesada de granito natural
- Excepcional vista de la zona.

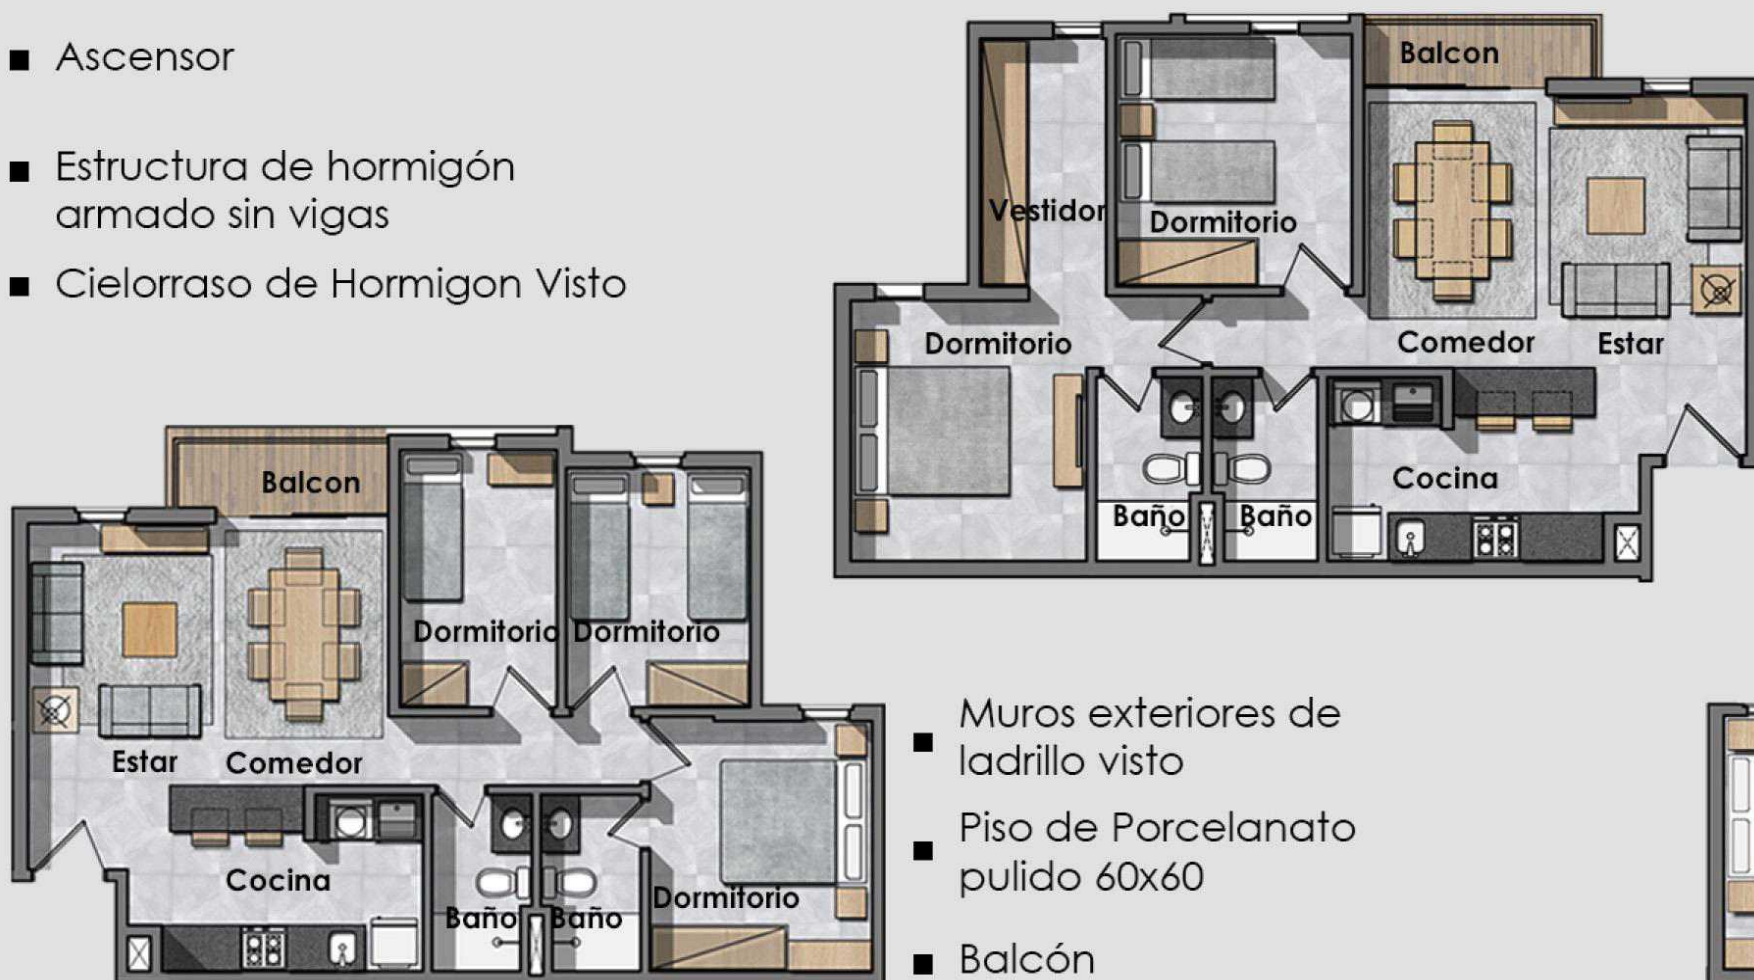

- Muros exteriores de ladrillo visto
- Piso de Porcelanato pulido 60x60
- Balcón

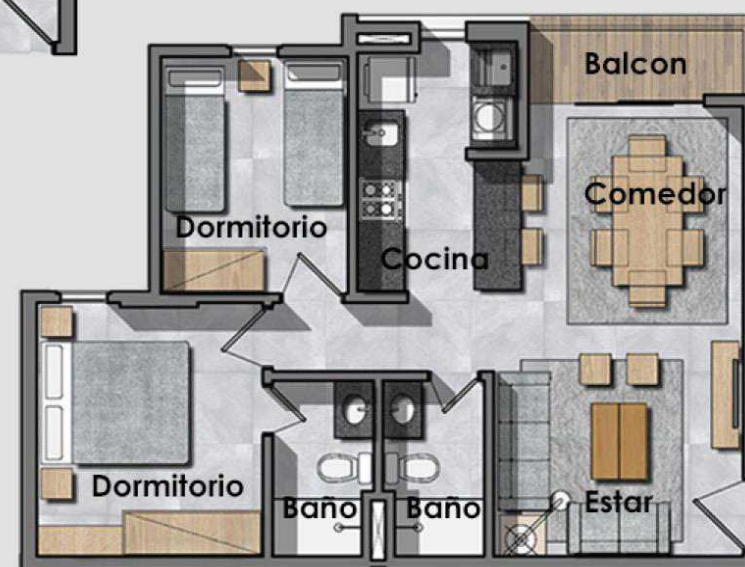

Departamentos de 3 Habitaciones

Departamentos de 2 Habitaciones



CARACTERISTICAS GENERALES

- Area equipada con parrilla, gimnasio y terraza con vista panoramica en ultimo piso
- Departamentos de 1,2 y 3 dormitorios, Amplios y Modernos, eso es el estilo InsiGnia
- Departamentos en planta baja con patio privado
- Comodo estacionamiento con 50 plazas
- Sector de vigilancia en acceso

INSIGNIA
SOHO




UBICACIÓN

El emprendimiento se asentara en una inmejorable ubicacion, cerca de parques recreativos

- Parque Ñu Guazu
- Parque Metropolitano
- Parque Olimpico
- Club Internacional de Tenis

Tambien esta a minutos de los principales centros comerciales y educativos de Asuncion:

- Paseo La Galería
- Shopping Del Sol
- Colegio Goethe
- Colegio Trinity

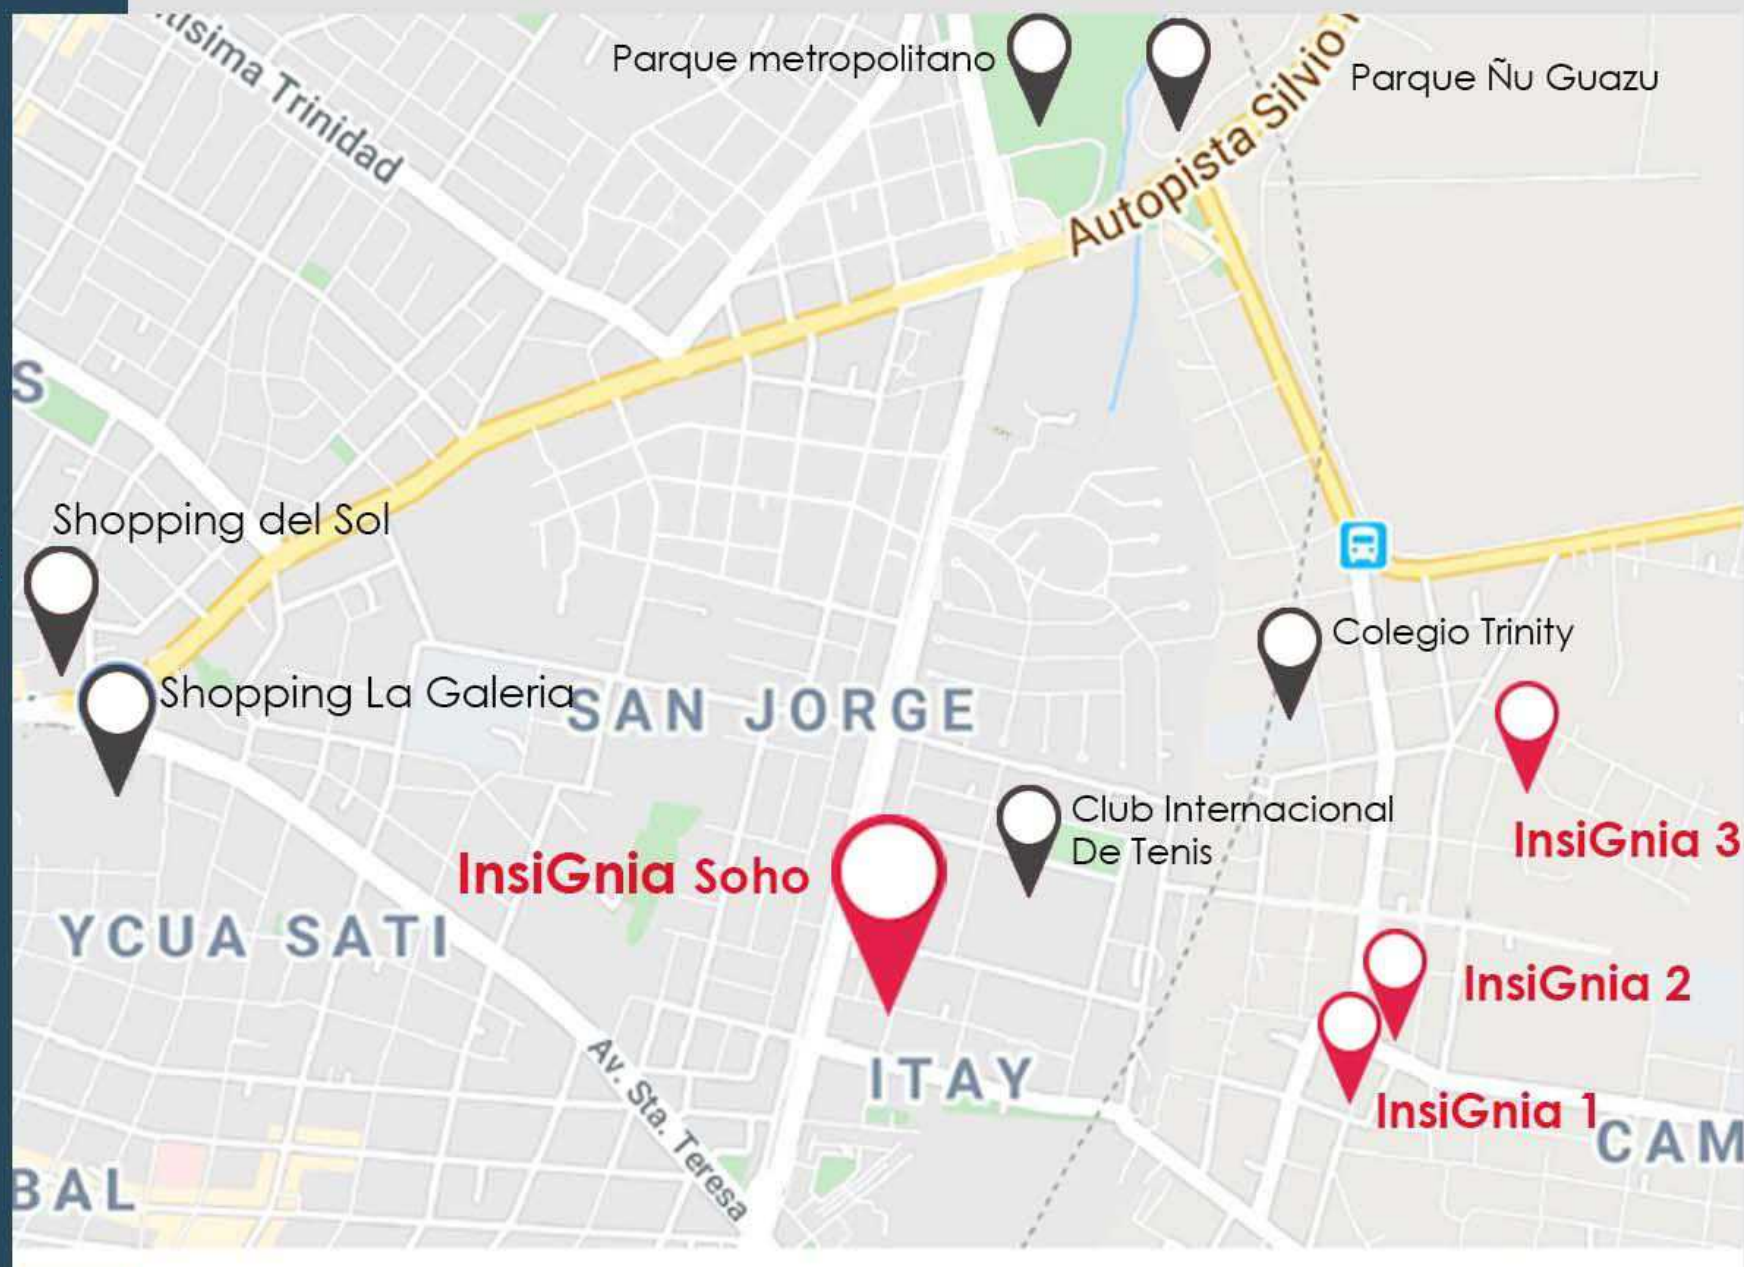

COMERCIALIZA:



SOLARi
BIENES RAICES

BENEFICIOS POR PAGO CONTADO.

DISEÑO DE FINANCIACIÓN A MEDIDA

POSADAS: DANIELLA

📞 376 4570 042

ASUNCIÓN: YANIL

📞 982 495 985

ASUNCIÓN: NIDIA

📞 991 790 821

